


# 10/2/2014 TARİHLİ VE 2014/5901 SAYILI KARARNAMENİN EKİ HARİTA

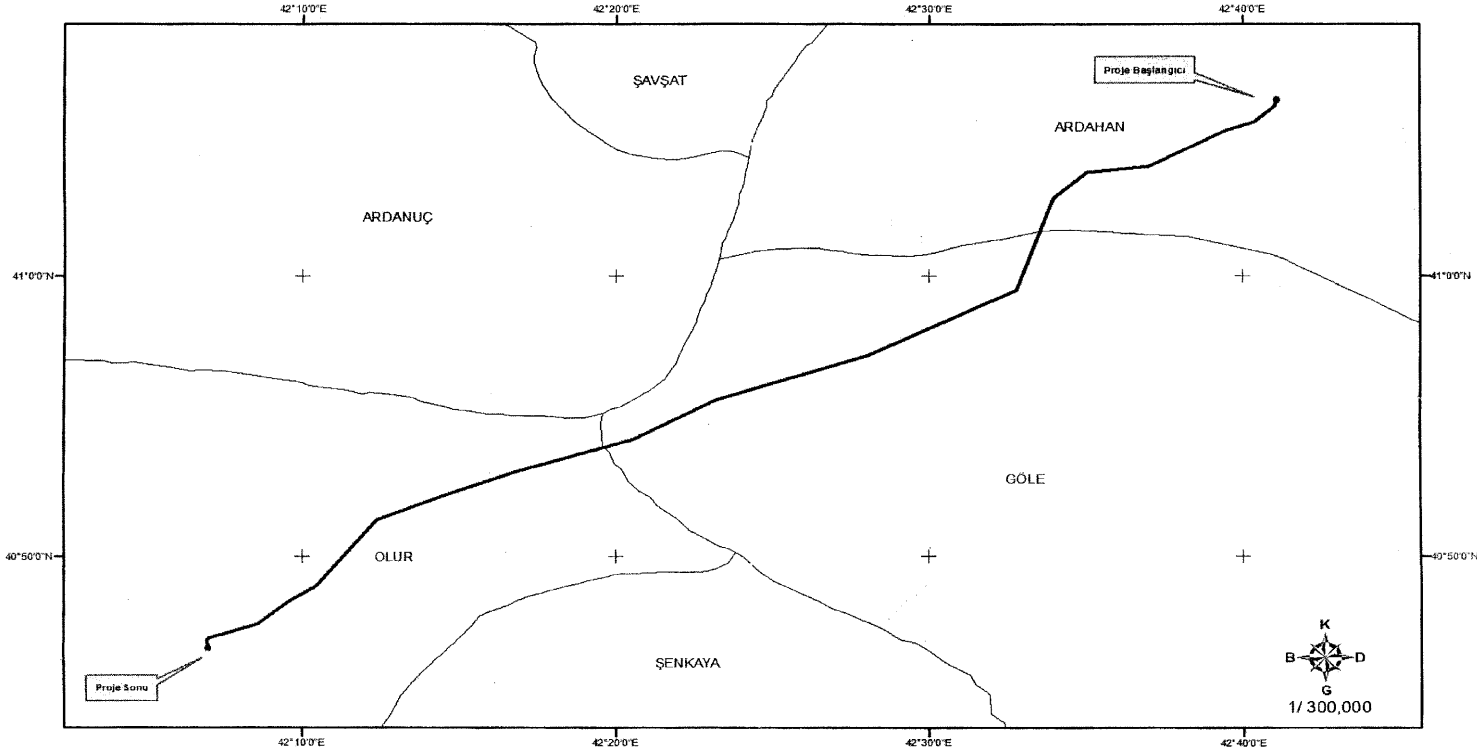

TÜRKİYE ELEKTRİK İLETİM A.Ş.

154 KV ARDAHAN - OLUR EİH İÇİN  
ACELE KAMULAŞTIRMA YAPILACAK GÜZERGAH  
PROJE NO: 09.D.03.0420