


# 18/4/2014 TARİHLİ VE 2014/6298 SAYILI KARARNAMENİN EKİ HARİTA

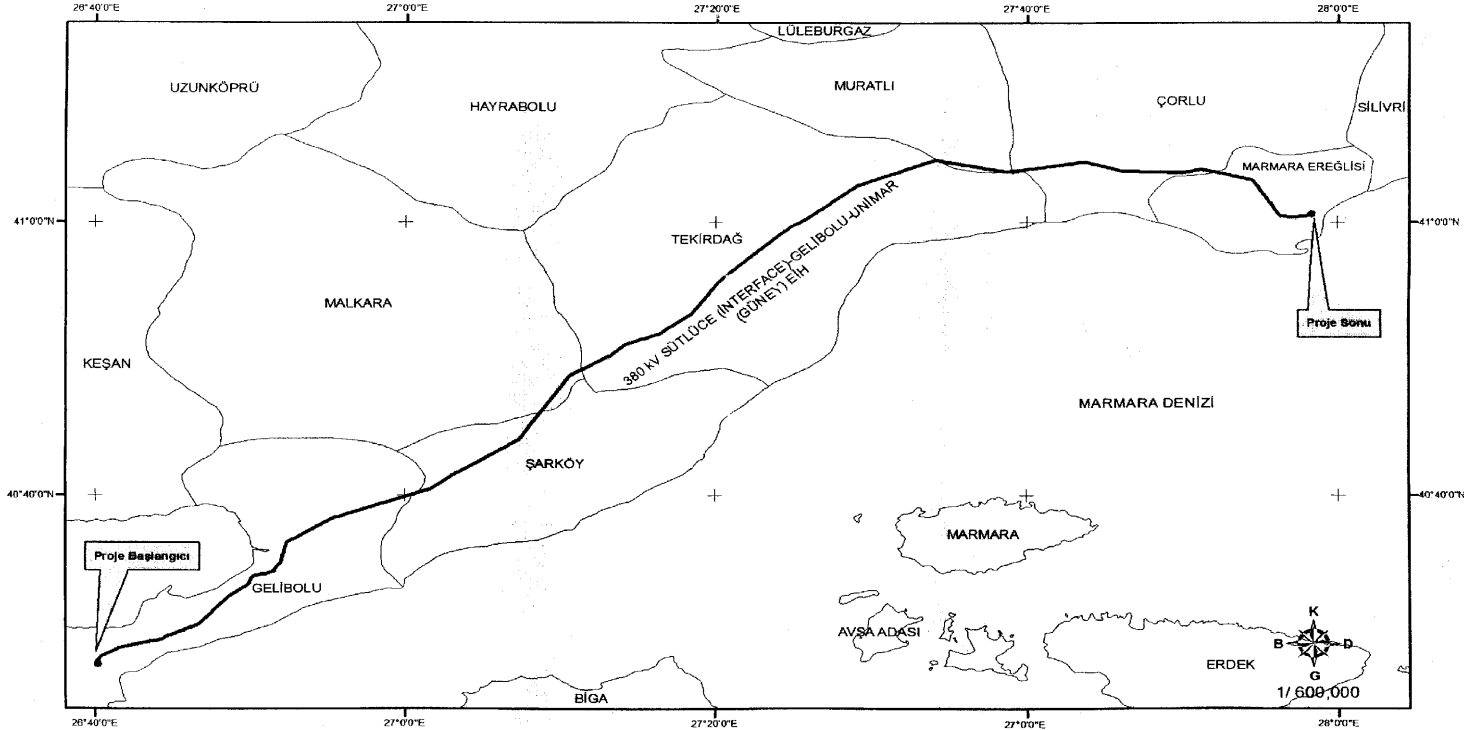

TÜRKİYE ELEKTRİK İLETİM A.Ş.

380 kV SÖTLÜCE (INTERFACE)-GELİBOLU-UNİMAR  
(KUZAY-GÜNEY) EİH İÇİN  
ACELE KAMULAŞTIRMA YAPILACAK GÜZERGAH  
PROJE NO: 09.D.03.0040